

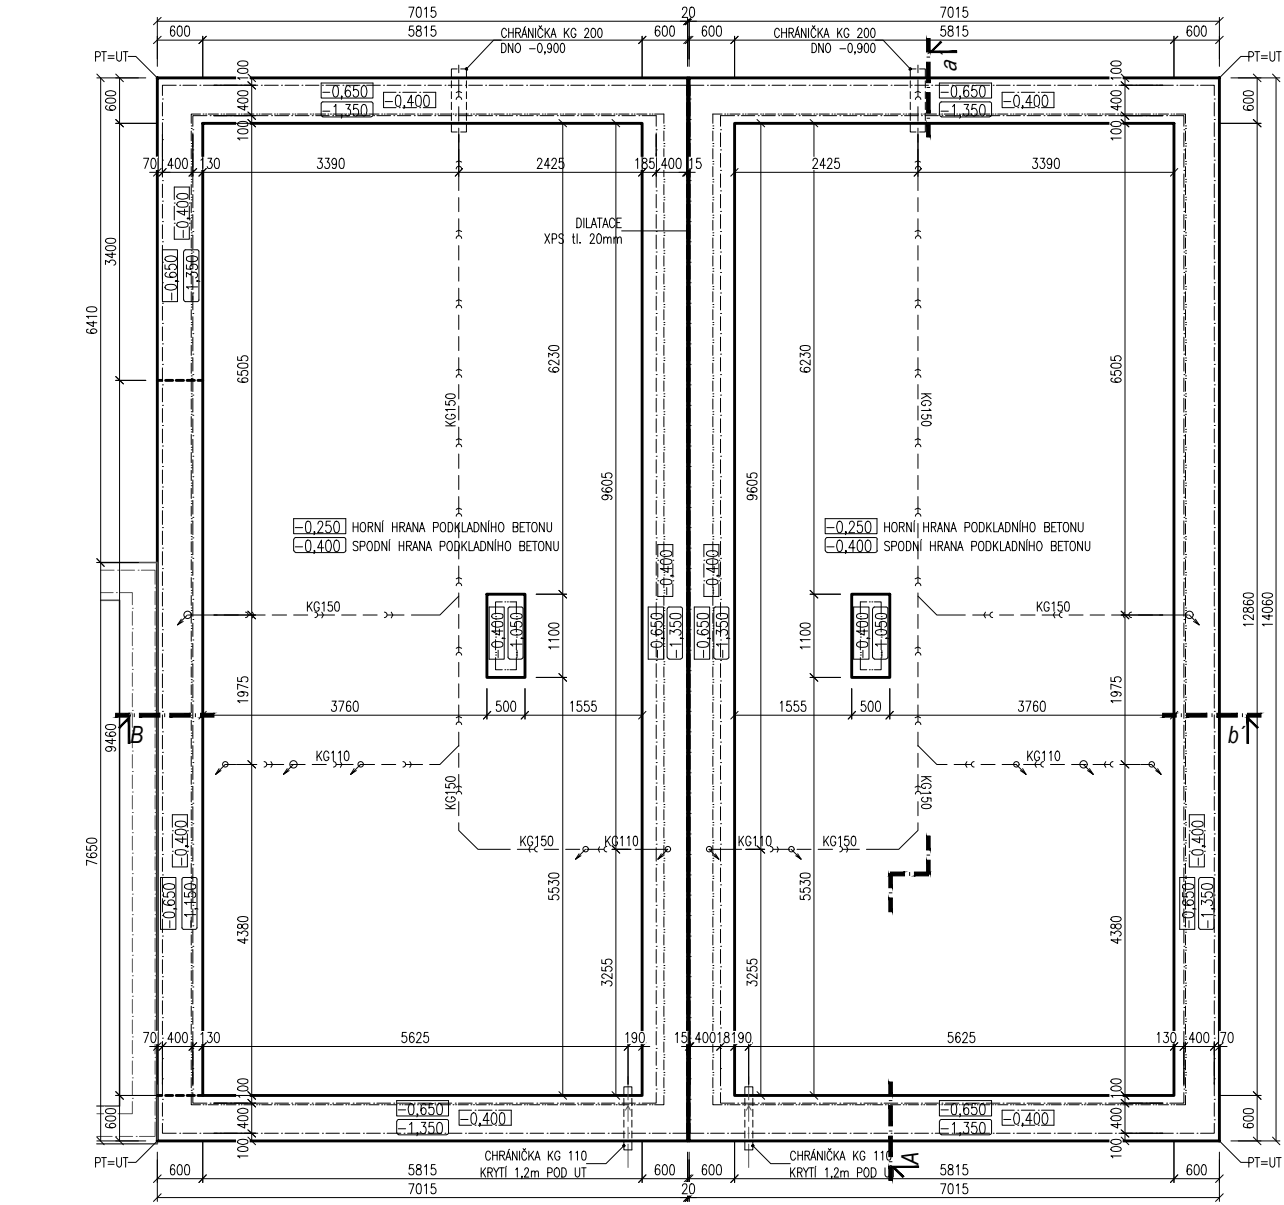


PŮDORYS ZÁKLADŮ

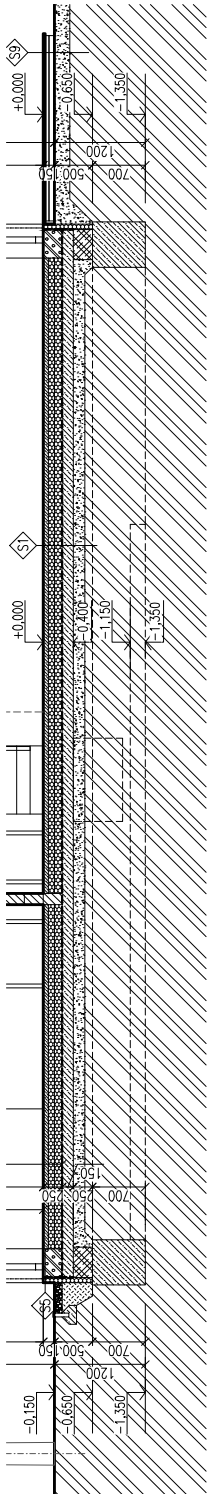

PŮDORYS ZÁKLADŮ

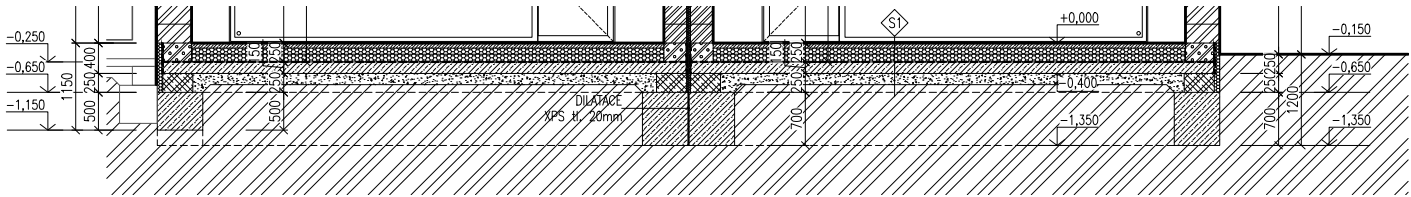

LEGENDA MATERIÁLŮ

- HORNÍ HRANA ZÁKLADU
- SPODNÍ HRANA ZÁKLADU
- HORNÍ HRANA ZTRACENÉHO BEDNĚNÍ
- PROSTUPY
- VNĚJŠÍ DOMOVNÍ ROZVOD VODOVODU
- DOMOVNÍ ROZVOD KANALIZACE
- VNĚJŠÍ DOMOVNÍ ROZVOD NN

POZNÁMKY:

- JEDNÁ SE O DOKUMENTACI KE STAVEBNÍMU POVOLENÍ, KTERÁ NENAHRADZUJE PROVÁDĚCÍ, DÍLENSKOU ČI VÝROBNÍ DOKUMENTACI!
- TATO DOKUMENTACE JE URČENA K UMÍSTĚNÍ A POVOLENÍ STAVBY A NESLOUŽÍ PRO JEJÍ PROVÁDĚNÍ!
- PODROBNÉ MATERIÁLOVÉ CHARAKTERISTIKY NAVRŽENÝCH KONSTRUKCÍ JSOU UVEDENY V D.1.2.a TECHNICKÁ ZPRÁVA
- ZÁKLADOVÉ PASY BUDOU MÍT ŠÍŘKU 600 mm BETONOVANÉ DO NEZÁMRZNÉ HLoubKY PŘÍMO DO VÝKOPU
- DO VÝŠE PODKLADNÍ BETONOVÉ MAZANINY BUDE ZÁKLAD PROVEDEN Z BET. TVÁRNIC (ZTRACENÉ BEDNĚNÍ) O ŠÍŘCE 400 mm
- BETON ZÁKLADOVÝCH PASŮ C25/30, ZTRACENÉHO BEDNĚNÍ C20/25 S VÝZTUŽÍ R10 A 250 VODOROVNĚ I SVISLE
- ZÁKLADOVOU SPÁRU PŘEVEZME STATIK!
- PODKLADNÍ BETON BUDE V tl. 150 mm Z BETONU C20/25 PŘEBETONOVÁN PŘES HORNÍ LÍČ ZÁKLADŮ
- PODKLADNÍ BETON BUDE ARMNOVÁN SVAŘOVANOU KARI SÍTÍ Z Ø 8mm, OKA 100x100MM V RÁMCI DOLNÍ VÝZTUŽE - viz. STATIKA
- NÁSYP POD PODKLADNÍ BETON BUDE PROVODEN Z NETŘÍDĚNÉHO LOMOVÉHO KAMENIVA fr. 0-63mm HUTNĚNÝ PO VRSTVÁCH tl. max. 200mm - viz. STATIKA
- PRO PROVEDENÍ JÍMACÍ SOUSTAVY AKTIVNÍHO HROMOSVODU BUDE DO ZÁKLADOVÉ SPÁRY PŘED BETONÁŽÍ PASŮ VLOŽEN ZEMNÍ PÁSEK
- V ZÁKLADOVÝCH PASECH BUDOU VYNECHÁNY DRÁŽKY A PROSTUPY PRO LEŽATOU KANALIZACI A OSTATNÍ DOMOVNÍ INSTALACE
- BETONOVÉ MAZANINY V PODLAHÁCH BUDOU DILATOVANÉ VE ČTVERCÍCH MAX. 8x8 m A MUSÍ BÝT ODDILATOVANÉ OD NOSNÝCH KONSTRUKCÍ
- PŘI VÝKOPOVÝCH PRACÍCH JE NUTNO ŘÍDIT SE POKYNY SPRÁVCŮ INŽENÝRSKÝCH SÍTÍ, ABY NEDOŠLO K JEJICH POŠKOZENÍ.
- DROBNÉ PROSTUPY BUDOU VRTÁNY NA STAVBĚ
- NÁSYP MEZI PASY BUDE HUTNĚN NA MODUL PŘETV. Edef = 40 MPa, HUTNĚNO PO VRSTVÁCH / 20 cm
- JAKO HYDROIZOLACE PROTI ZEMNÍ VLHKOSTI A PRONIKÁNÍ RADONU Z PODLAŽÍ BUDE POUŽIT TĚŽKÝ ASFALTOVÝ PÁS S ELASTOMEREM - SBS
- V MÍSTĚCH, KDE JE SOUČÁSTÍ KONTAKTNÍ KCE PODLAHOVÉ VYTÁPĚNÍ, MUSÍ BÝT PROVEDENA KOMBINACE S VĚTRACÍM SYSTÉMEM PODLOŽÍ DLE ČSN 73 0601.

Autorizovaná osoba:	Ing. arch. JIŘÍ KRATOCHVÍL Na Hraních 563/46, 682 01 Vyškov, ČKAIT 1007383			
Vypracoval:	Ing. arch. JIŘÍ KRATOCHVÍL			
INVESTOR:	Tomáš Juřínek Heroltice 171, 68201 Hošovice-Heroltice	DOKUMENTACE PRO SPOLEČNÉ OZNÁMENÍ ZÁMĚRU		
AKCE:	2 RD JUŘÍNEK p.č. st. 108, p.č. 497/11, 500/9, k.ú. Heroltice [646211], 682 01 Hošovice-Heroltice [593061]	Datum: 11/2023		Číslo paré:
		Měřítko: 1:100		
ČÁST: D.1.1 - ARCHITEKTONICKO STAVEBNÍ ŘEŠENÍ PŮDORYS ZÁKLADŮ		Číslo výkresu: D.01		