


PŮDORYS 1NP

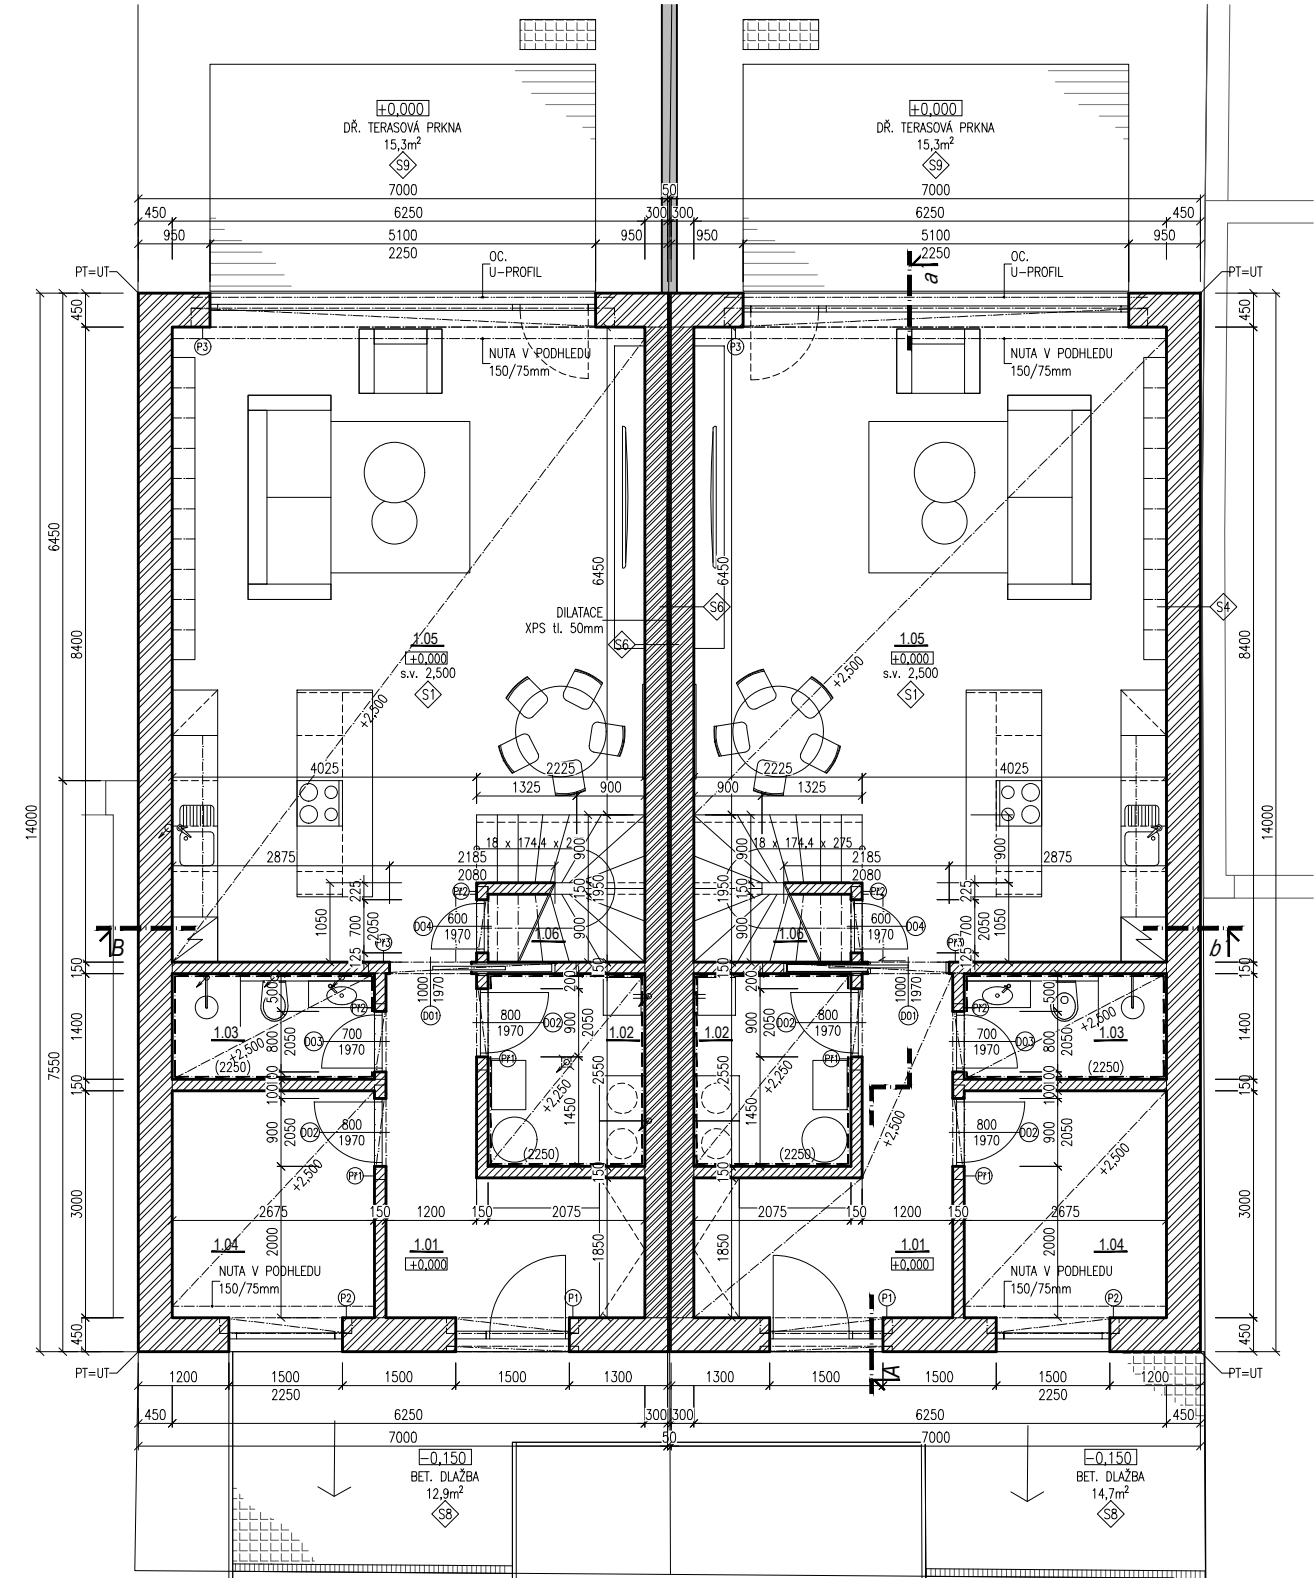

VÝPIS PŘEKLADŮ

OZN	SCHÉMA	POČET SESTAV	SESTAVA	OZN	SCHÉMA	POČET SESTAV	SESTAVA
P1		1	4x PTH KP7 - 1750mm + TI	PI1		5	PTH KP 14,5 - 1250mm
P2		1	1x PTH KP7 - 1750mm + TI + ŽALUZIOVÝ KASTLÍK	PI2		5	PTH KP 14,5 - 1000mm
P3		1	ŽELEZOBETONOVÝ MON. PŘEKLAD, dl= 5,6m	PI3		1	PTH KP 14,5 - 2750mm

LEGENDA MATERIÁLŮ

	NOSNÉ ZDIVO POROTHERM 44 T PROFÍ 44, tl. 440mm		TEPELNÁ IZOLACE (EPS, XPS, PURENIT)
	SOKLOVÉ ZDIVO POROTHERM 38 TS PROFÍ, tl. 380mm		ROSTLÝ TERÉN
	NOSNÉ ZDIVO POROTHERM 30 T PROFÍ, tl. 300mm		ŠTĚRKOVÉ LOŽE
	NOSNÉ ZDIVO - POROTHERM 19 AKU PROFÍ, tl. 190mm		NASYPANÝ TERÉN
	NENOSNÉ ZDIVO - POROTHERM PŘÍČKY, tl. 150mm		ZDIVO Z CIHEL PLNÝCH
	ŽELEZOBETON, OCEL 10 505		TVAROVKY ZTRACENÉHO BEDNĚNÍ
	BETON PROSTÝ		HYDROIZOLACE

LEGENDA MÍSTNOSTÍ

ČÍSLO MÍSTNOSTI	ÚČEL MÍSTNOSTI	PODLAHA	ZVL. ÚPRAVA POVRCHU	m2
1.01	VSTUP	KERAMICKÁ DLAŽBA	KER. SOKL v=50 mm	9,58
1.02	TECHNICKÁ MÍSTNOST	KERAMICKÁ DLAŽBA	KER. SOKL v=50 mm	5,29
1.03	KOUPELNA	KERAMICKÁ DLAŽBA	KER. OBKLAD v=2250 mm	3,75
1.04	PRACOVNA	VINYL/DŘEVO	DŘEVĚNÁ LIŠTA v=40 mm	8,16
1.05	HL. OBYTNÝ PROSTOR	VINYL/DŘEVO	DŘEVĚNÁ LIŠTA v=40 mm	48,16
1.06	SPÍŽ	KERAMICKÁ DLAŽBA	KER. SOKL v=50 mm	1,87
CELKEM				76,81

POZNÁMKY:

- JEDNÁ SE O DOKUMENTACI KE STAVEBNÍMU POVOLENÍ, KTERÁ NENAHRAZUJE PROVÁDĚCÍ, DÍLENSKOU ČI VÝROBNÍ DOKUMENTACI!
- TATO DOKUMENTACE JE URČENA K UMÍSTĚNÍ A POVOLENÍ STAVBY A NESLOUŽÍ PRO JEJÍ PROVÁDĚNÍ!
- PODROBNÉ MATERIÁLOVÉ CHARAKTERISTIKY NAVRŽENÝCH KONSTRUKCÍ JSOU UVEDENY V D.1.2.a TECHNICKÁ ZPRÁVA
- VEŠKERÉ ROZMĚRY KONSTRUKCÍ A VÝROBKŮ JE NUTNO PŘED ZADÁNÍM DO VÝROBY OVĚŘIT DLE SKUTEČNOSTI NA STAVBĚ
- ODSŤINY VEŠKERÝCH BAREVNÝCH POVRCHOVÝCH ÚPRAV ODSOULASÍ ARCHITEKT V RÁMCI AD PODLE REÁLNÝCH VZORKŮ V PRŮBĚHU STAVBY
- VENKOVNÍ ROHY OMÍTANÝCH STĚN BUDOU OPATŘENY OMÍTKOVÝMI ROHOVÝMI LIŠTAMI
- DILATAČNÍ SPÁRY V OMÍTANÝCH STĚNÁCH BUDOU PROVEDENY OMÍTKOVÝMI DILATAČNÍMI LIŠTAMI
- V MÍSTĚ PŘECHODU DVOU RŮZNÝCH PODLAH, TAM KDE NENÍ PŘÁH, BUDE PŘECHODOVÁ LIŠTA DLE SPECIFIKACE ARCHITEKTA V RÁMCI AD
- BETONOVÉ MAZANINY V PODLAHÁCH BUDOU DILATOVANÉ VE ČTVERCÍCH MAX. 8x8 m A MUSÍ BÝT ODDILATOVANÉ OD NOSNÝCH KONSTRUKCÍ
- TEPELNÉ IZOLAČNÍ VRSTVY JE NUTNÉ DO DOBY JEJICH ZAKRYTÍ IZOLACÍ CHRÁNIT PŘED ATMOSFÉRICKÝMI SRÁŽKAMI
- KERAMICKÉ OBKLADY VE SPRCHÁCH, NAD VANAMI A V MOKRÝCH PROVOZECH BUDOU KLADENY DO ŠTĚRKOVÉHO HYDROIZOLAČNÍHO SYSTÉMU
- KERAMICKÉ OBKLADY A DLAŽBY BUDOU KLADENÉ NA STŘIH (PRŮBĚŽNÁ SPÁRA), SPÁRY OBKLADŮ A DLAŽEB MUSÍ NA SEBE NAVAZOvat
- SPÁROŘEZ KERAMICKÝCH DLAŽEB BUDE VYCHÁZET VŽDY ZE STŘEDŮ MÍSTNOSTÍ, NENÍ-LI V PD UVEDENO JINAK
- ZAŘÍZOVACÍ PŘEDMĚTY A VODOVODNÍ BATERIE BUDOU OSAZOVÁNY NA PŘEDPOKLÁDANOU SPÁRU OBKLADU NEBO STŘED OBKLADAČKY
- MÍSTNOSTI BUDOU PŘÍROZENĚ VĚTRÁNY; MÍSTNOSTI, KDE NENÍ MOŽNOST ODVĚST VZDUCH PŘÍROZENĚ, BUDE VĚTRÁNÍ NUCENÉ
- OTOPNÁ TĚLESA BUDOU OSAZOVÁNA VŽDY NA STŘED PARAPETŮ OKENNÍCH OTVORŮ, NIK APOD., NENÍ-LI V PROJEKTU UVEDENO JINAK
- SÁDROKARTONOVÉ KCE VE VLHKÝCH PROVOZECH BUDOU PROVÁDĚNY VÝHRADNĚ Z IMPREGNOVANÝCH SÁDROKARTONOVÝCH DESEK
- POVRCH SÁDROKARTONOVÝCH KCÍ BUDE PŘED PROVEDENÍM POVRCHOVÉ ÚPRAVY VYTMELEN A PŘEBROUŠEN
- BUDE POUŽÍVÁN VÝHRADNĚ SPOJOVACÍ MATERIÁL S ANTIKOROZNÍ POVRCHOVOU ÚPRAVOU
- DROBNÉ PROSTUPY BUDOU VRTÁNY NA STAVBĚ

Autorizovaná osoba:	Ing. arch. JIŘÍ KRATOCHVÍL Na Hraníkách 563/46, 682 01 Vyškov, ČR AIT 1007383			
Vypracoval:	Ing. arch. JIŘÍ KRATOCHVÍL			
INVESTOR:	Tomáš Juřínek Heroltice 171, 68201 Hoštice-Heroltice	DOKUMENTACE PRO SPOLEČNÉ OZNÁMENÍ ZÁMĚRU		
AKCE:	2 RD JUŘÍNEK p.č. st. 108, p.č. 497/11, 500/9, k.ú. Heroltice [646211], 682 01 Hoštice-Heroltice [593061]	Datum: 11/2023	Číslo paré:	
		Měřítko: 1:100		
ČÁST: D.1.1 - ARCHITEKTONICKO STAVEBNÍ ŘEŠENÍ PŮDORYS 1NP		Číslo výkresu: D.02		