



PŮDORYS

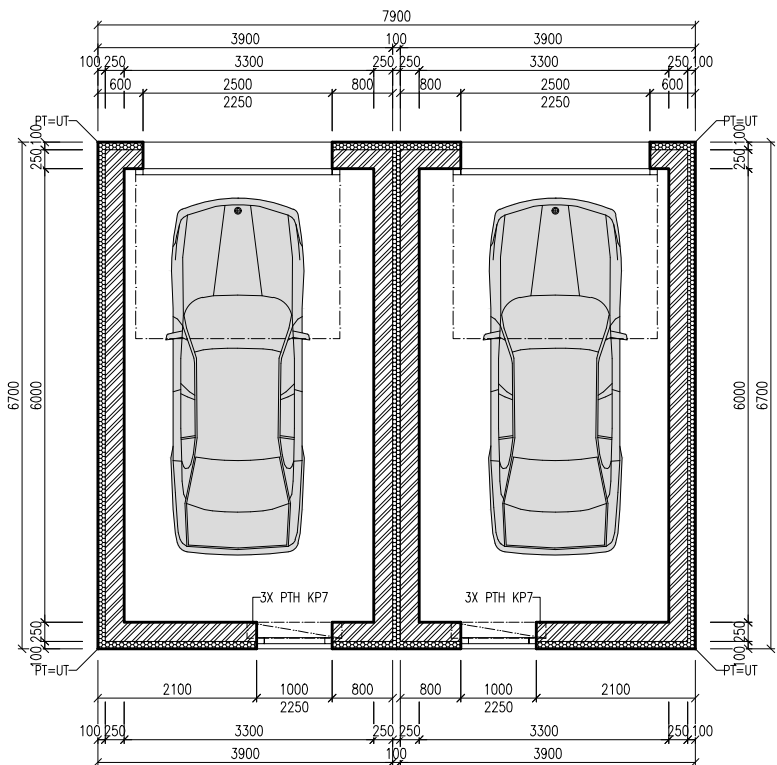


ŘEZ A-a'

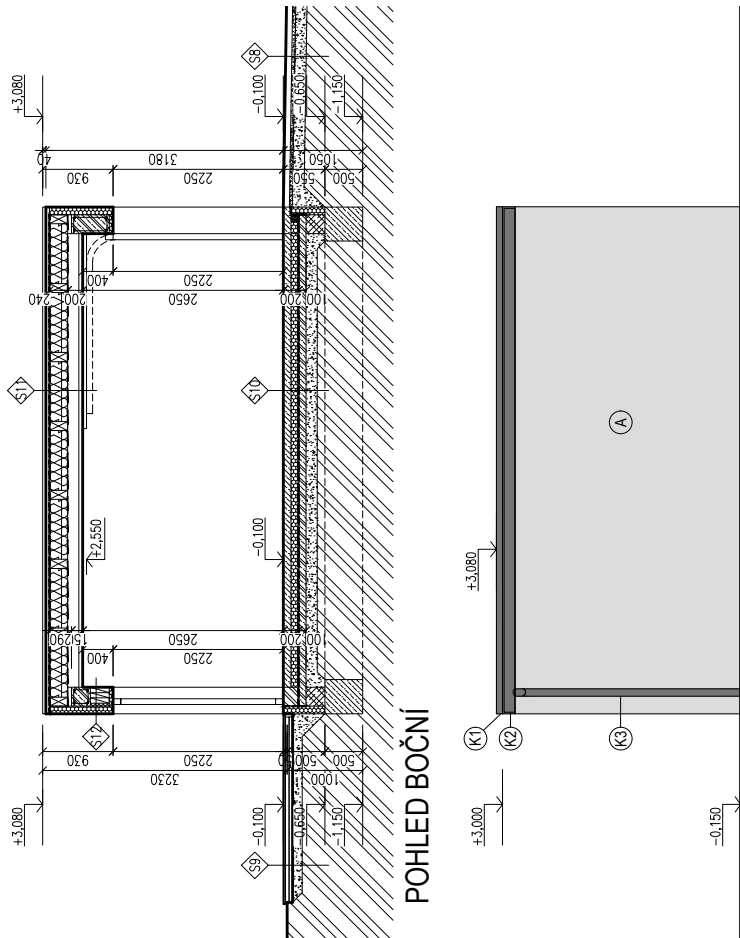


POHLED BOČNÍ


ŘEZ B-b'

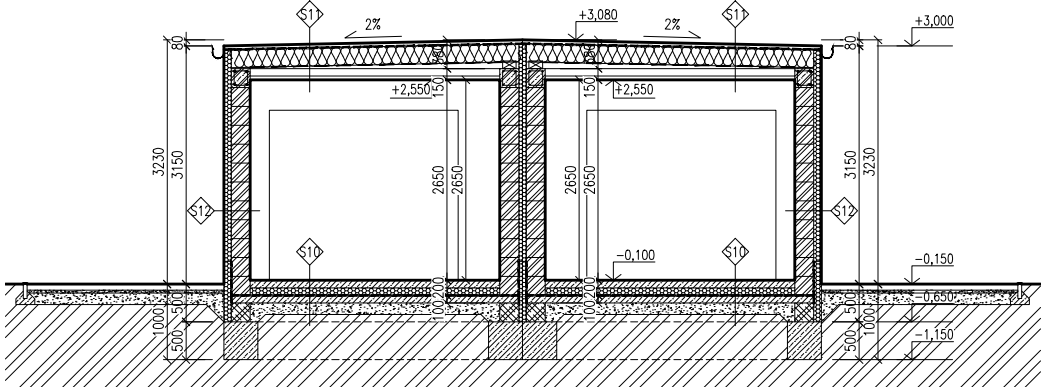


PŮDORYS ZÁKLADŮ

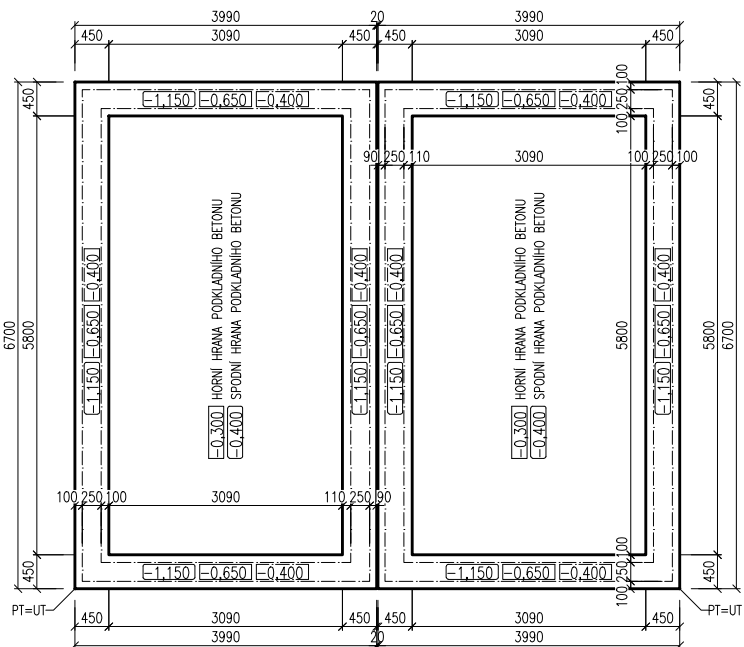

POHLED ZE ZAHRADY

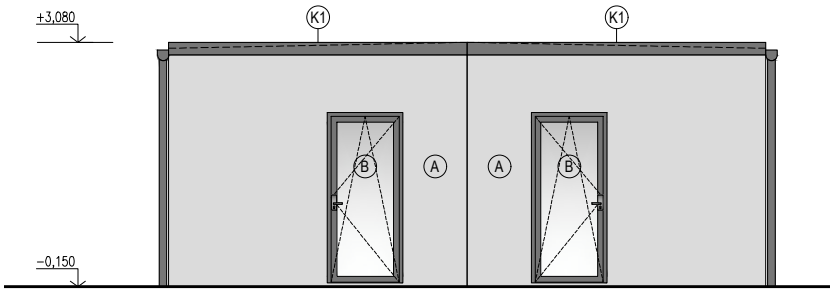

POHLED Z KOMUNIKACE

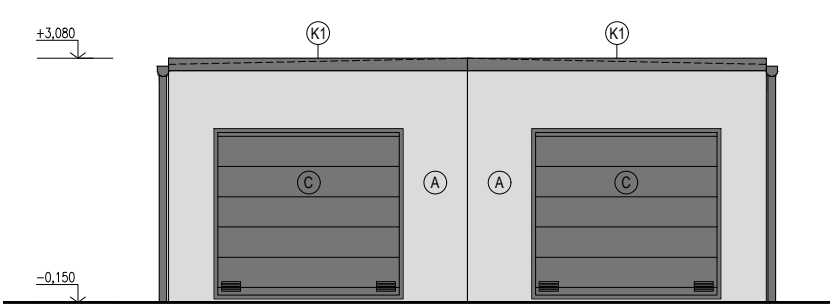

LEGENDA MATERIÁLŮ

	NOSNÉ ZDIVO POROTHERM 25 PROFÍ, tl. 250mm		TEPELNÁ IZOLACE (EPS, XPS, PURENIT)
	NENOSNÉ ZDIVO - POROTHERM PŘÍČKY, tl. 150mm		ROSTLÝ TERÉN
	TVAROVKY ZTRACENÉHO BEDNĚNÍ		ŠTĚRKOVÉ LOŽE
	ŽELEZOBETON, OCEL 10 505		NASYPANÝ TERÉN
	BETON PROSTÝ		HYDROIZOLACE

VÝPIS SKLADEB

S10	PODLAHA NA TERÉNU - GARÁŽ	
	DVOUSLOŽKOVÝ EPOXIDOVÝ NÁTĚR	
	DRÁTKOBETON (BETONOVÁ MAZANINA + KARI SÍŤ)	tl. 100 mm
	TI - EPS 150 S	tl. 100 mm
	HI - 1x SBS MODIFIKOVANÝ ASF. PÁS, NATAVENÝ, 1x PODKLADNÍ	tl. 8 mm
	PENETRAČNÍ ASFALTOVÁ EMULZE	
	PODKLADNÍ BETON C20/25 XC 2 + KARI SÍŤ Ø8/100/100 - DOLNÍ	tl. 100 mm
	HUTNĚNÝ NÁSYP Z NETŘ. LOM. KAMENIVA FR. 0/63 + DREN. POTRUBÍ	
	ZHUTNĚNÝ POVRCH PŮVODNÍ ZEMINY	
S11	PLOCHÁ STŘECHA	
	STŘEŠNÍ KRYTINA - HI Z MPVC FOLIE	tl. 1,5 mm
	TI VE SPÁDU 2% - (POLYSTYREN EPS 100 S)	tl. 40-160 mm
	GLASTEK 30 STICKER PLUS	tl. 3,0 mm
	BEDNĚNÍ Z OSB DESEK	min. tl. 18 mm
	NOSNÁ KCE - DR. TRÁMY 140/240 po á=850mm	tl. 240 mm
	FOUKANÁ TI MEZI STROPNÍ TRÁMY (0,035 W/mK)	tl. 240 mm
	PAROZÁBRANA + OSB PODBITÍ	tl. 12 mm
	SDK ROŠT min. 40mm + PODHLED	tl. 12,5 mm
S12	OBVODOVÁ STĚNA	
	FASÁDNÍ SYSTÉMOVÁ OMÍTKA S P.Ú.	tl. 3 mm
	STĚRKOVÁ HMOTA SE SÍŤOVINOU	tl. 3 mm
	TEPELNÁ IZOLACE EPS GREYWALL	tl. 100 mm
	LEPÍČÍ VRSTVA	tl. 4 mm
	POROTHERM 25 PROFÍ	tl. 250 mm
	VNITŘNÍ SÁDROVÁ OMÍTKA	tl. 10 - 15 mm

LEGENDA MATERIÁLŮ

A	FASÁDNÍ OMÍTKA OMYVATELNÁ, BARVA BILÁ
B	HLINÍKOVÁ OKNA - ŠEDÁ, TROJSKLO
C	SEKČNÍ VRATA - ŠEDÁ
D	STŘEŠNÍ KRYTINA - MPVC FOLIE

LEGENDA KLEMPÍŘSKÝCH PRVKŮ

K1	OPLECHOVÁNÍ STŘECHY
K2	OKAPNÍ ŽLAB
K3	OKAPNÍ SVOD

POZNÁMKY:

- JEDNÁ SE O DOKUMENTACI KE STAVEBNÍMU POVOLENÍ, KTERÁ NENAHRADZUJE PROVÁDĚCÍ, DILENSKOU ČI VÝROBNÍ DOKUMENTACI!
- TATO DOKUMENTACE JE URČENA K UMÍSTĚNÍ A POVOLENÍ STAVBY A NESLOUŽÍ PRO JEJÍ PROVÁDĚNÍ!
- PODROBNÉ MATERIÁLOVÉ CHARAKTERISTIKY NAVRŽENÝCH KONSTRUKCÍ JSOU UVEDENY V D.1.2.a TECHNICKÁ ZPRÁVA
- VEŠKERÉ ROZMĚRY KONSTRUKCÍ A VÝROBKŮ JE NUTNO PŘED ZADÁNÍM DO VÝROBY OVĚRIT DLE SKUTEČNOSTI NA STAVBĚ
- ODSŤINY VEŠKERÝCH BAREVNÝCH POVRCHOVÝCH ÚPRAV ODSOUHLASÍ ARCHITEKT V RÁMCÍ AD PODLE REÁLNÝCH VZORKŮ V PRŮBĚHU STAVBY
- VENKOVNÍ ROHY OMÍTANÝCH STĚN BUDOU OPATŘENY OMÍTKOVÝMI ROHOVÝMI LIŠTAMI
- DILATAČNÍ SPÁRY V OMÍTANÝCH STĚNÁCH BUDOU PROVEDENY OMÍTKOVÝMI DILATAČNÍMI LIŠTAMI
- V MÍSTĚ PŘECHODU DVOU RŮZNÝCH PODLAH, TAM KDE NENÍ PŘÁH, BUDE PŘECHODOVÁ LIŠTA DLE SPECIFIKACE ARCHITEKTA V RÁMCÍ AD
- BETONOVÉ MAZANINY V PODLAHÁCH BUDOU DILATOVANÉ VE ČTVERCÍCH MAX. 8x8 m A MUSÍ BÝT ODDILATOVANÉ OD NOSNÝCH KONSTRUKCÍ
- TEPELNÉ IZOLAČNÍ VRSTVY JE NUTNÉ DO DOBY JEJICH ZAKRYTÍ IZOLACÍ CHRÁNIT PŘED ATMOSFÉRICKÝMI SRÁŽKAMI
- KERAMICKÉ OBKLADY VE SPRCHÁCH, NAD VANAMI A V MOKRÝCH PROVOZECH BUDOU KLADENY DO ŠTĚRKOVÉHO HYDROIZOLAČNÍHO SYSTÉMU
- KERAMICKÉ OBKLADY A DLAŽBY BUDOU KLADENÉ NA STŘIH (PRŮBĚŽNÁ SPÁRA), SPÁRY OBKLADŮ A DLAŽEB MUSÍ NA SEBE NAVAZOVAT
- SPÁROŘEZ KERAMICKÝCH DLAŽEB BUDE VYCHÁZET VŽDY ZE STŘEDŮ MÍSTNOSTÍ, NENÍ-LI V PD UVEDENO JINAK
- ZAŘÍZOVACÍ PŘEDMĚTY A VODOVODNÍ BATERIE BUDOU OSAZOVÁNY NA PŘEDPOKLÁDANOU SPÁRU OBKLADU NEBO STŘED OBKLADAČKY
- MÍSTNOSTI BUDOU PŘÍROZENÉ VĚTRÁNY; MÍSTNOSTI, KDE NENÍ MOŽNOST ODVÉST VZDUCH PŘÍROZENĚ, BUDE VĚTRÁNÍ NUCENÉ
- OTOPNÁ TĚLESA BUDOU OSAZOVÁNA VŽDY NA STŘED PARAPETŮ OKENNÍCH OTVORŮ, NIK APOD., NENÍ-LI V PROJEKTU UVEDENO JINAK
- SÁDROKARTONOVÉ KCE VE VLHKÝCH PROVOZECH BUDOU PROVÁDĚNY VÝHRADNĚ Z IMPREGNOVANÝCH SÁDROKARTONOVÝCH DESEK
- POVRCH SÁDROKARTONOVÝCH KCÍ BUDE PŘED PROVEDENÍM POVRCHOVÉ ÚPRAVY VYTMELEN A PŘEBROUŠEN
- BUDE POUŽÍVÁN VÝHRADNĚ SPOJOVACÍ MATERIÁL S ANTIKOROZNÍ POVRCHOVOU ÚPRAVOU
- DROBNÉ PROSTUPY BUDOU VRTÁNY NA STAVBĚ

Autorizovaná osoba: Ing. arch. JIŘÍ KRATOCHVÍL Na Hraníkách 563/46, 682 01 Vyškov, ČKAIT 1007383					
Vypracoval: Ing. arch. JIŘÍ KRATOCHVÍL					
INVESTOR: Tomáš Juřínek Heroltice 171, 68201 Hoštice-Heroltice		DOKUMENTACE PRO SPOLEČNÉ OZNÁMENÍ ZÁMĚRU			
AKCE: 2 RD JUŘÍNEK p.č. st. 108, p.č. 497/11, 500/9, k.ú. Heroltice [646211], 682 01 Hoštice-Heroltice [593061]		Datum: 02/2023		Číslo paré:	
		Měřítko: 1:100			
ČÁST: D.1.1 - ARCHITEKTONICKO STAVEBNÍ ŘEŠENÍ PŮDORYS, ZÁKLADY, ŘEZY, POHLEDY		Číslo výkresu: D.07			