




POHLED Z ULICE

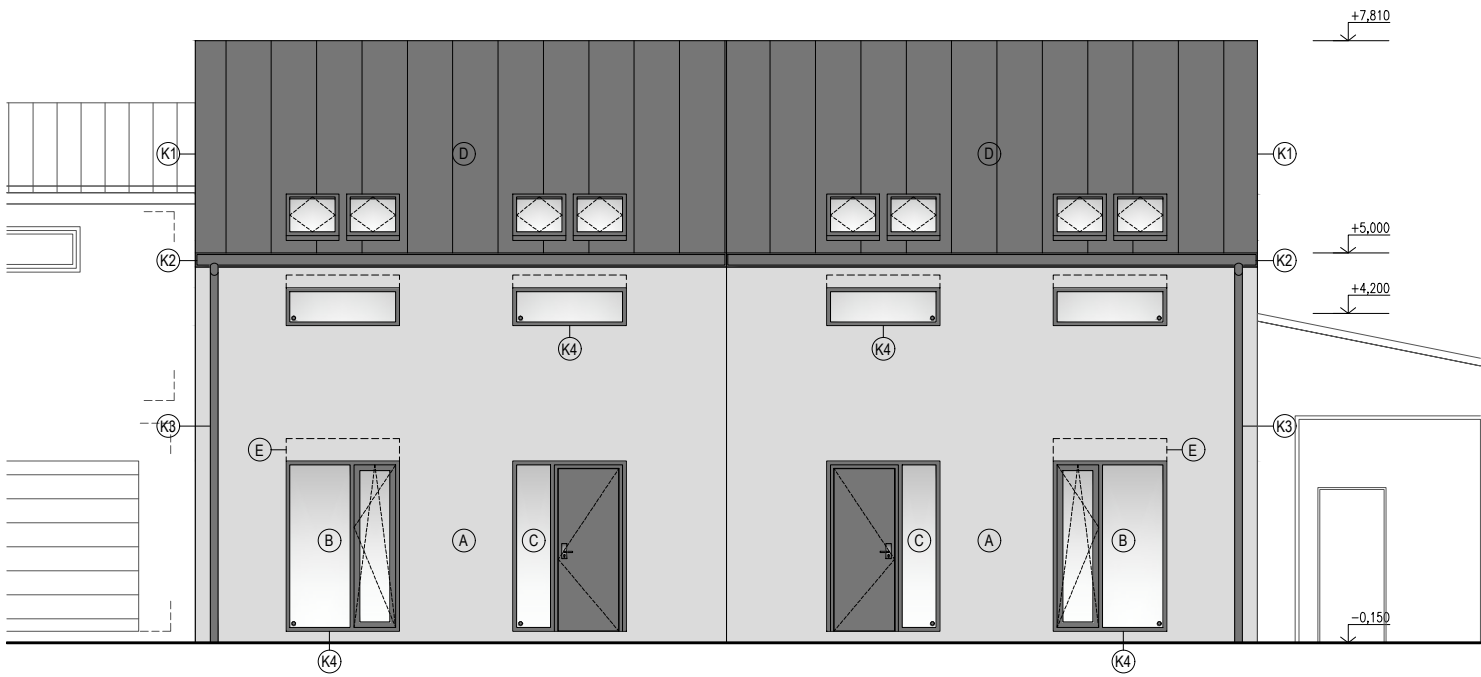

POHLED BOČNÍ

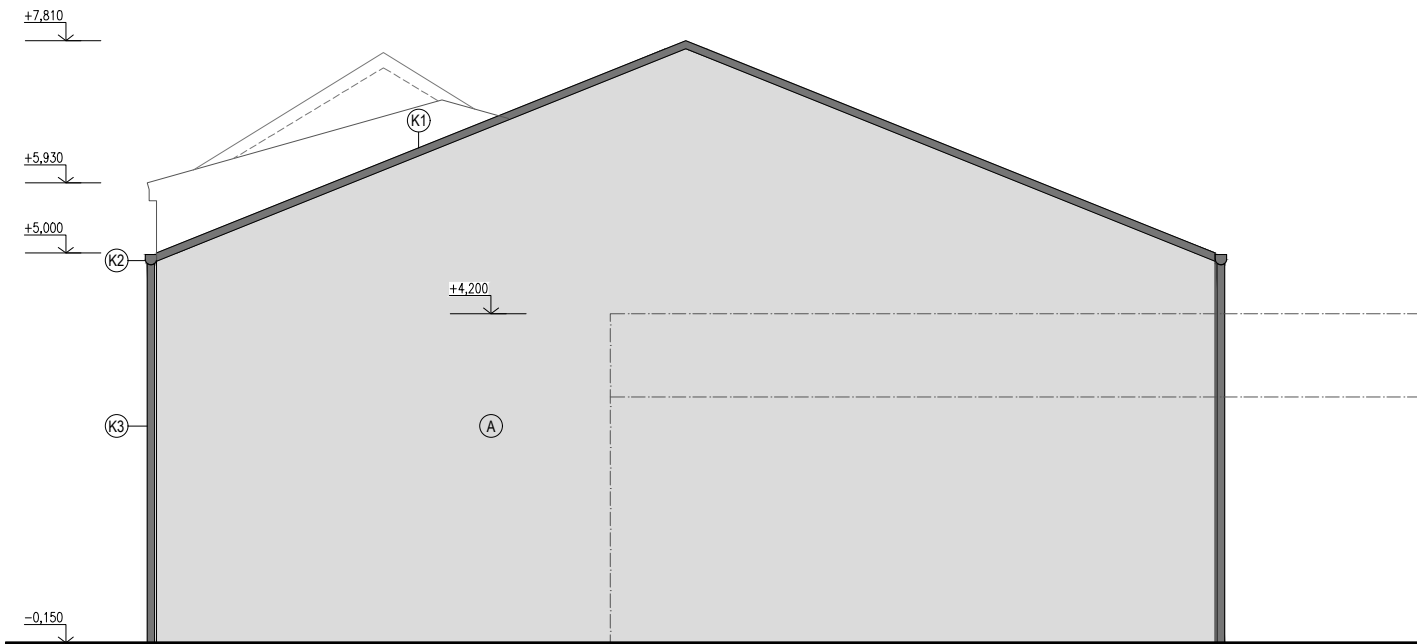

POHLED ZE ZAHRADY

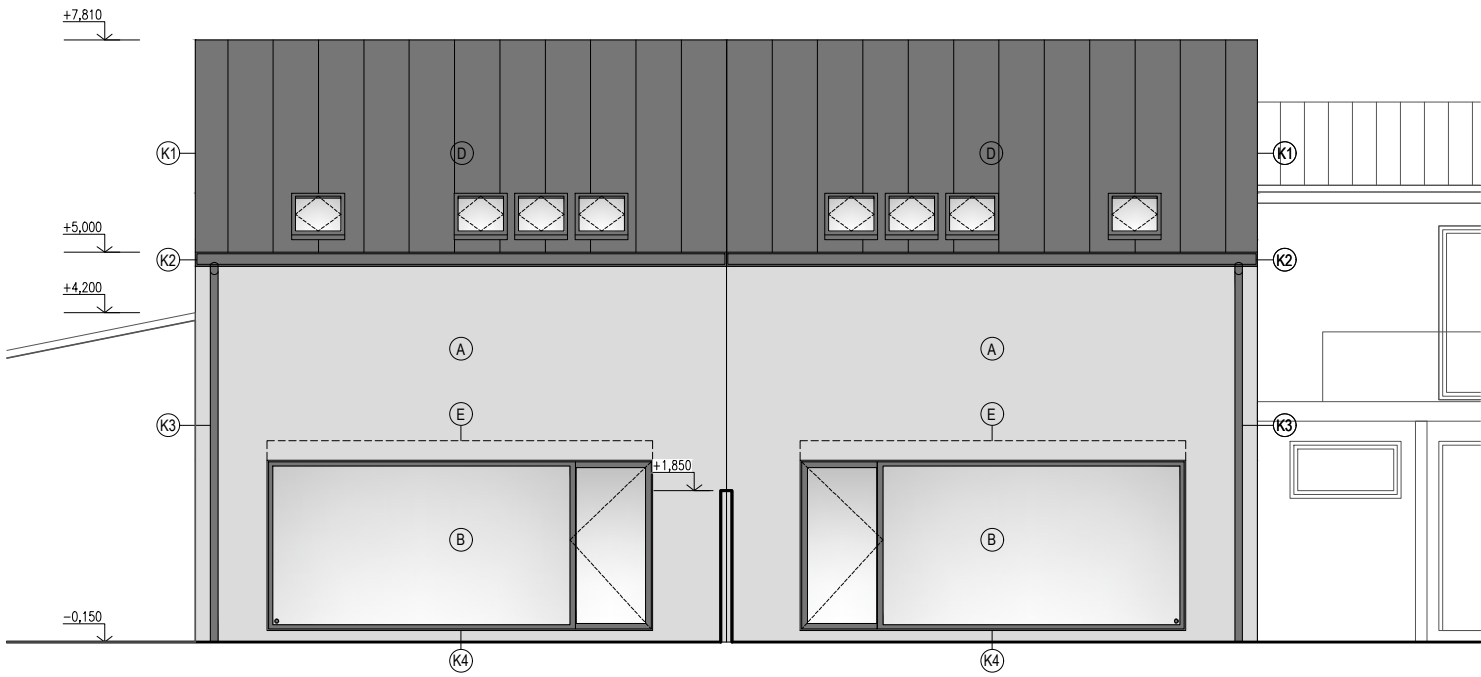

LEGENDA MATERIÁLŮ

- (A) FASÁDNÍ OMÍTKA OMYVATELNÁ, BARVA BÍLÁ
- (B) HLINÍKOVÁ OKNA - ŠEDÁ, IZ. TROJSKLO
- (C) HLINÍKOVÉ DVEŘE - ŠEDÁ, IZ. TROJSKLO
- (D) STŘEŠNÍ KRYTINA - FALCOVANÝ PLECH
- (E) PODOMÍTKOVÉ ŽALUZIE (Z90 NOVAL), ŠEDÁ

LEGENDA KLEMPÍŘSKÝCH PRVKŮ

- (K1) OPLECHOVÁNÍ STŘECHY/ATIKY
- (K2) OKAPNÍ ŽLAB
- (K3) OKAPNÍ SVOD
- (K4) OPLECHOVÁNÍ OKENNÍHO PARAPETU

POZNÁMKY:

- JEDNÁ SE O DOKUMENTACI KE STAVEBNÍMU POVOLENÍ, KTERÁ NENAHRADZUJE PROVÁDĚCÍ, DILENSKOU ČI VÝROBNÍ DOKUMENTACII!
- TATO DOKUMENTACE JE URČENA K UMÍSTĚNÍ A POVOLENÍ STAVBY A NESLOUŽÍ PRO JEJÍ PROVÁDĚNÍ!
- PODROBNÉ MATERIÁLOVÉ CHARAKTERISTIKY NAVRŽENÝCH KONSTRUKCÍ JSOU UVEDENY V D.1.2.a TECHNICKÁ ZPRÁVA
- VEŠKERÉ ROZMĚRY KONSTRUKCÍ A VÝROBKŮ JE NUTNO PŘED ZADÁNÍM DO VÝROBY OVĚŘIT DLE SKUTEČNOSTI NA STAVBĚ
- ODSŤÍNÝ VEŠKERÝCH BAREVNÝCH POVRCHOVÝCH ÚPRAV ODSOUHLASÍ ARCHITEKT V RÁMCI AD PODLE REÁLNÝCH VZORKŮ V PRŮBĚHU STÁVBY
- BUDE POUŽÍVÁN VÝHRADNĚ SPOJOVACÍ MATERIÁL S ANTIKOROZNÍ POVRCHOVOU ÚPRAVOU
- NA STŘEŠE BUDE PROVEDENA JÍMACÍ SOUSTAVA AKTIVNÍHO HROMOSVODU

Autorizovaná osoba:	Ing. arch. JIŘÍ KRATOCHVÍL Na Hraních 563/46, 682 01 Vyškov, ČR AIT 1007383			
Vypracoval:	Ing. arch. JIŘÍ KRATOCHVÍL			
INVESTOR:	Tomáš Juřínek Heroltice 171, 68201 Hoštice-Heroltice	DOKUMENTACE PRO SPOLEČNÉ OZNÁMENÍ ZÁMĚRU		
AKCE:	2 RD JUŘÍNEK p.č. st. 108, p.č. 497/11, 500/9, k.ú. Heroltice [646211], 682 01 Hoštice-Heroltice [593061]	Datum:	11/2023	Číslo paré:
ČÁST: D.1.1 - ARCHITEKTONICKO STAVEBNÍ ŘEŠENÍ POHLEDY		Měřítko:	1:100	
		Číslo výkresu:		D.05